UNIONE DEI COMUNI
Terre del Campidano

# Manutenzione e messa in sicurezza strade urbane e extraurbane nei territori dell'Unione dei comuni "Terre del Campidano"

TAV. 1 - STRADE URBANE (scala 1:1000)

Data: Ottobre 2018

Il Tecnico


STUDIO TECNICO
Ing. VINCENZO PINNA
Via C. Monteverdi, n. 28 - 09129 CAGLIARI
Cell. 3803296132 - e-mail vin.pinna@tiscali.it


## COMUNE DI SERRENTI - Planimetria via Roma e via Salaris

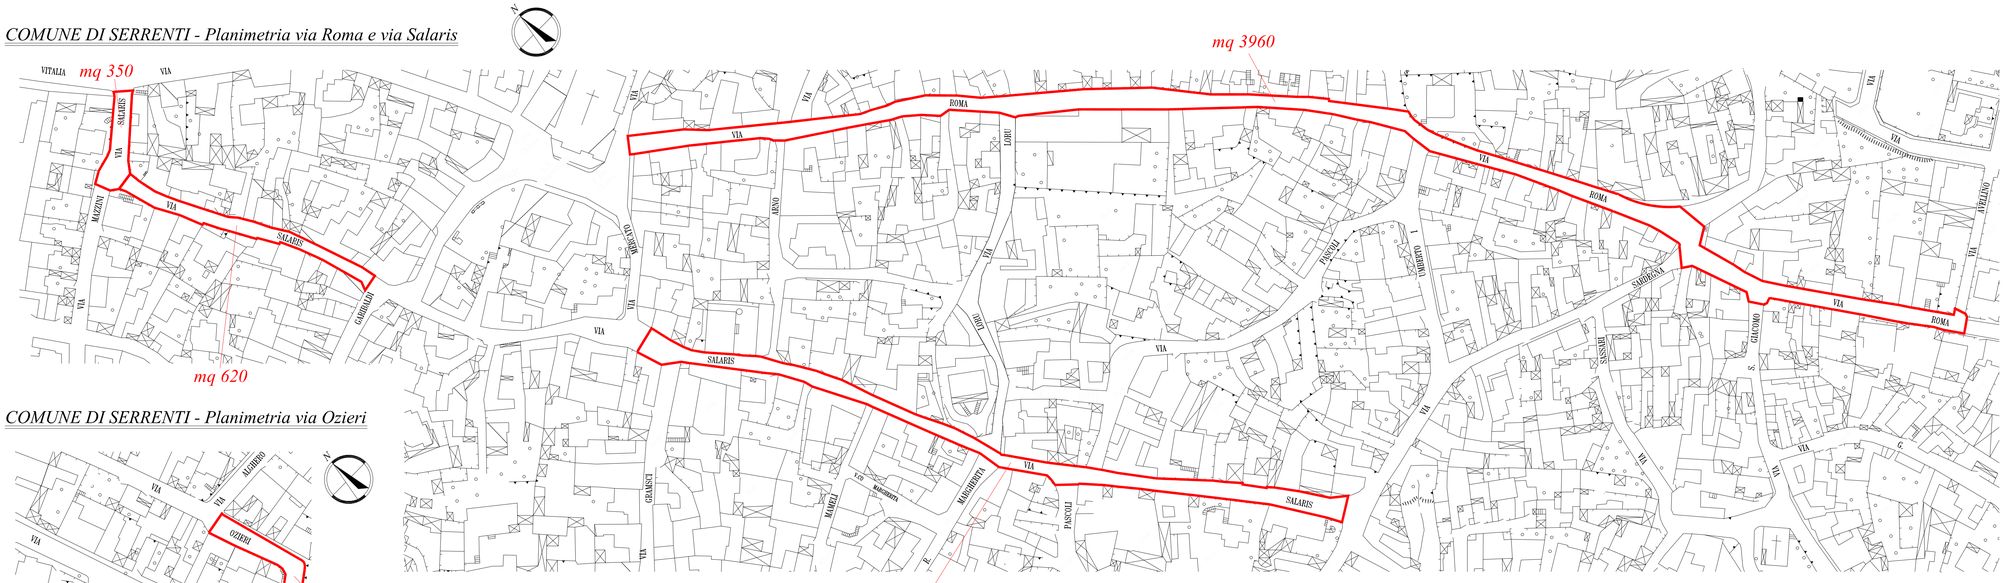


## COMUNE DI SERRENTI - Planimetria via Ozieri

## COMUNE DI SARDARA
## Planimetria via Fontana Nuova e vicoli

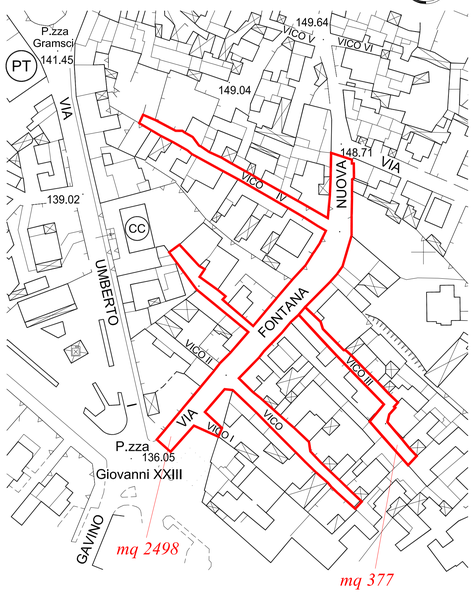


## COMUNE DI SARDARA
## Planimetria via Lazio

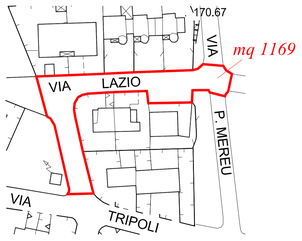


## COMUNE DI SARDARA
## Planimetria via G. Deledda - P.zza Napoli

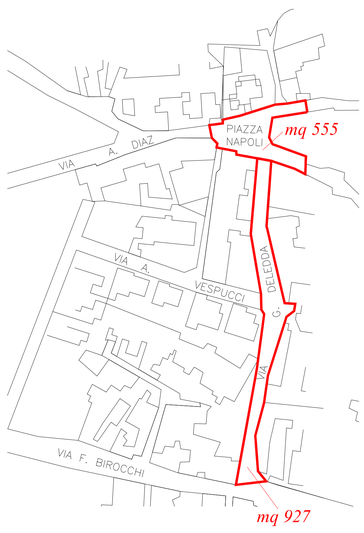


## COMUNE DI PABILLONIS
## Planimetria via Cagliari

## Sezione attraversamento pedonale sc. 1:50

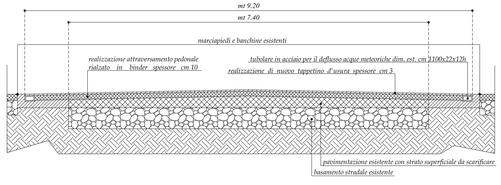

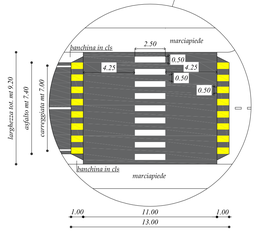
## Ingrandimento in sc. 1:200